LEGENDA HMÔT

1. OMIETKA STOSPOLUX A 2,0 TÓNOVANÝ CI, FARBA SIVÁ STO80 45 C1
2. OMIETKA STOSPOLUX A 2,0 TÓNOVANÝ CI, FARBA ZLTÁ STO64 77 C1
3. OMIETKA STOSPOLUX A 2,0 TÓNOVANÝ CI, FARBA ČERVENÁ STO81 21 C3
4. OMIETKA STOSPOLUX A 2,0 TÓNOVANÝ CI, FARBA SVETLÚ MODRÁ 39113 60 C1
5. DEKORATÍVNA MOZAIKOVÁ OMIETKA STOSUPRUX K, FARBA TMAVOSIVÁ

POZNÁMKA

- BETÓN, PLASTOVÉ OKNÁ, FARBA BIELA
- KLAMPIARSKE PRÁCE Z POPLASTOVANÉHO PLECHU, FARBA SEDÁ

ARCH.	INŽ.ŠÚTY	PROJEKT.	INŽ.ŠÚTY	DOMINO INVEST s.r.o. ING.JURAJ ŠÚTY
ZAST.ARCH.	INŽ.ŠÚTY	KRESLIL	INŽ.ŠÚTY	AUTORIZOVANÝ STAVEBNÝ INŽINIER
ING.	KOŠICE1	MIERKA	KOŠICE	SOMMEROVEC 1, KOŠICE
INVESTOR	GYMNÁZIUM, PARK MLÁDEŽE 5, KOŠICE			TEL.:0905 406 676 mail: sutjo@pobox.sk
STAVBA	ZATEPLENIE OBJEKTOV GYMNÁZIA, PARK MLÁDEŽE 5, KOŠICE			OBJ.Č. 1102/015
ČÍSLO A NÁZ.	MIER.V A3,A4,A2			STUPEŇ PROJEKT
01	ZATEPLENIE OBJEKTOV GYMNÁZIA			FORMÁT 1:50
PROFESIA	******			MIERKA 1:50
AS	POHĽADY- NOVÝ STAV - PAVILÓN A + B + SATNE			DEŇ PRÁCE AS-36

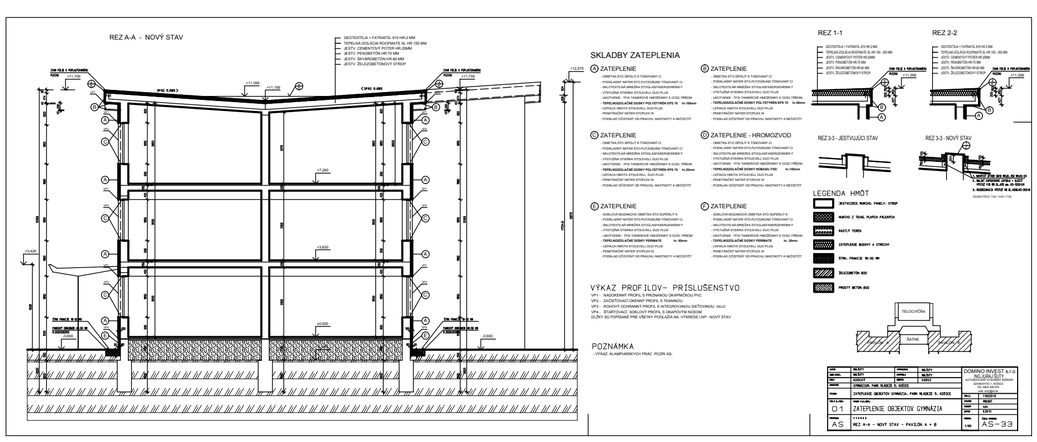

SKLADBY ZATEPLENIA

A ZATEPLENIE
- OMIETKA STO-SPOLIT K TÓNOVANÝ CI
- PODKLADNÝ NÁTER STO-PUTZGRUND TÓNOVANÝ CI
- SKLOTEXTILNÁ MRIEŽKA STOGLASFASERGEWEBE F
- VYSOTUŽENÁ STIERKA STOLEVELL DUO PLUS
- LIKOTHENE - TYA TANIEROVÉ KMEŇOVÉ S OCEĽ.TRŇOM
- **TEPELNOIZOLAČNÉ DOSKY POLYSTYRÉN EPS 70 hr.160mm**
- LEPIACA HMOTA STOLEVELL DUO PLUS
- PENETRAČNÝ NÁTER STOPLEX W
- PODKLAD.OČISTENÝ OD PRACHU, MASTNOTY A NEČISTÔT

B ZATEPLENIE
- OMIETKA STO-SPOLIT K TÓNOVANÝ CI
- PODKLADNÝ NÁTER STO-PUTZGRUND TÓNOVANÝ CI
- SKLOTEXTILNÁ MRIEŽKA STOGLASFASERGEWEBE F
- VYSOTUŽENÁ STIERKA STOLEVELL DUO PLUS
- LIKOTHENE - TYA TANIEROVÉ KMEŇOVÉ S OCEĽ.TRŇOM
- **TEPELNOIZOLAČNÉ DOSKY POLYSTYRÉN EPS 70 hr.80mm**
- LEPIACA HMOTA STOLEVELL DUO PLUS
- PENETRAČNÝ NÁTER STOPLEX W
- PODKLAD.OČISTENÝ OD PRACHU, MASTNOTY A NEČISTÔT

C ZATEPLENIE
- OMIETKA STO-SPOLIT K TÓNOVANÝ CI
- PODKLADNÝ NÁTER STO-PUTZGRUND TÓNOVANÝ CI
- SKLOTEXTILNÁ MRIEŽKA STOGLASFASERGEWEBE F
- VYSOTUŽENÁ STIERKA STOLEVELL DUO PLUS
- LIKOTHENE - TYA TANIEROVÉ KMEŇOVÉ S OCEĽ.TRŇOM
- **TEPELNOIZOLAČNÉ DOSKY POLYSTYRÉN EPS 70 hr.120mm**
- LEPIACA HMOTA STOLEVELL DUO PLUS
- PENETRAČNÝ NÁTER STOPLEX W
- PODKLAD.OČISTENÝ OD PRACHU, MASTNOTY A NEČISTÔT

D ZATEPLENIE - HROMOZVOD
- OMIETKA STO-SPOLIT K TÓNOVANÝ CI
- PODKLADNÝ NÁTER STO-PUTZGRUND TÓNOVANÝ CI
- SKLOTEXTILNÁ MRIEŽKA STOGLASFASERGEWEBE F
- VYSOTUŽENÁ STIERKA STOLEVELL DUO PLUS
- LIKOTHENE - TYA TANIEROVÉ KMEŇOVÉ S OCEĽ.TRŇOM
- **TEPELNOIZOLAČNÉ DOSKY ROBAVIL FXD hr.100mm**
- LEPIACA HMOTA STOLEVELL DUO PLUS
- PENETRAČNÝ NÁTER STOPLEX W
- PODKLAD.OČISTENÝ OD PRACHU, MASTNOTY A NEČISTÔT

E ZATEPLENIE
- SOKLOVÁ MOZAIKOVÁ OMIETKA STO SUPERLIT K
- PODKLADNÝ NÁTER STO-PUTZGRUND TÓNOVANÝ CI
- SKLOTEXTILNÁ MRIEŽKA STOGLASFASERGEWEBE F
- VYSOTUŽENÁ STIERKA STOLEVELL DUO PLUS
- LIKOTHENE - TYA TANIEROVÉ KMEŇOVÉ S OCEĽ.TRŇOM
- **TEPELNOIZOLAČNÉ DOSKY PERIMATE hr. 80mm**
- LEPIACA HMOTA STOLEVELL DUO PLUS
- PENETRAČNÝ NÁTER STOPLEX W
- PODKLAD.OČISTENÝ OD PRACHU, MASTNOTY A NEČISTÔT

F ZATEPLENIE
- SOKLOVÁ MOZAIKOVÁ OMIETKA STO SUPERLIT K
- PODKLADNÝ NÁTER STO-PUTZGRUND TÓNOVANÝ CI
- SKLOTEXTILNÁ MRIEŽKA STOGLASFASERGEWEBE F
- VYSOTUŽENÁ STIERKA STOLEVELL DUO PLUS
- LIKOTHENE - TYA TANIEROVÉ KMEŇOVÉ S OCEĽ.TRŇOM
- **TEPELNOIZOLAČNÉ DOSKY PERIMATE hr. 20mm**
- LEPIACA HMOTA STOLEVELL DUO PLUS
- PENETRAČNÝ NÁTER STOPLEX W
- PODKLAD.OČISTENÝ OD PRACHU, MASTNOTY A NEČISTÔT

VÝKAZ PROFILOV- PRÍSLUŠENSTVO

VP1 - NADOKENNÝ PROFIL S PRÍZNAKOU OKAPNIČKOU PVC
VP2 - ZAOŠTROVACÍ OKENNÝ PROFIL S TKANINOU DL 924 bm
VP3 - ROHOVÝ OCHRANNÝ PROFIL S INTEGROVANOU SIEŤOVINOU ALU
VP4 - ŠTARTOVACÍ SOKLOVÝ PROFIL S OKAPOVÝM NOSOM DL 143 bm
DŽKY SÚ POPISANÉ PRE VŠETKY POHĽADA NA VYKRESE I.NP - NOVÝ STAV

BLESKOZVOD

- PRI ZATEPLOVACÍCH PRÁCACH SA UMIESTNI BLESKOZVOD DO CHRÁNOČKY NA FASÁDE BUDOVY
- NA VYCHODNEJ STRANE - 1 ZVOD/ 1 BLESKOZVOD, NA ZÁPADNEJ STRANE - 1 ZVOD/ 1 BLESKOZVOD,
- NA JUŽNEJ STRANE - 2 ZVODY/ 2 BLESKOZVODY
- VÝKAZ NOVÉHO DRÔTU NA BLESKOZVOD 110 BM, KS-1
- V OKOLÍ CHRÁNOČKY MUSÍ BYŤ POUŽITÉ ZATEPLENIE Z MINERÁLNEJ VLNY - NOBASIL FKD

POZNÁMKA

- VÝKAZ KLAMPIARSKYCH PRÁC POZRI AS-

PODĽA VYHLÁŠKY MŽP SR č.284/2001 Z.z., VZNIKNÚ PRI BÚRACÍCH PRÁCACH NASLEDOVNÉ ODPADY:
17 04 05 ŽELEZO A OCEĽ - 0,041
17 09 04 ZMIEŠANÉ ODPADY ZO STAVIEB A DEMOLÁCIÍ INÉ AKO UVEDENÉ V 17 09 01, 17 09 02, A 17 09 03 -4,6t

ARCH.	INŽ.ŠÚTY	PROJEKT.	INŽ.ŠÚTY	DOMINO INVEST s.r.o. ING.JURAJ ŠÚTY
ZAST.ARCH.	INŽ.ŠÚTY	KRESLIL	INŽ.ŠÚTY	AUTORIZOVANÝ STAVEBNÝ INŽINIER
ING.	KOŠICE1	MIERKA	KOŠICE	SOMMEROVEC 1, KOŠICE
INVESTOR	GYMNÁZIUM, PARK MLÁDEŽE 5, KOŠICE			TEL.:0905 406 676 mail: sutjo@pobox.sk
STAVBA	ZATEPLENIE OBJEKTOV GYMNÁZIA, PARK MLÁDEŽE 5, KOŠICE			OBJ.Č. 1102/015
ČÍSLO A NÁZ.	MIER.V A3,A4,A2			STUPEŇ PROJEKT
01	ZATEPLENIE OBJEKTOV GYMNÁZIA			FORMÁT 1:50
PROFESIA	******			MIERKA 1:50
AS	REZ A-A - NOVÝ STAV - PAVILÓN A + B			DEŇ PRÁCE AS-33

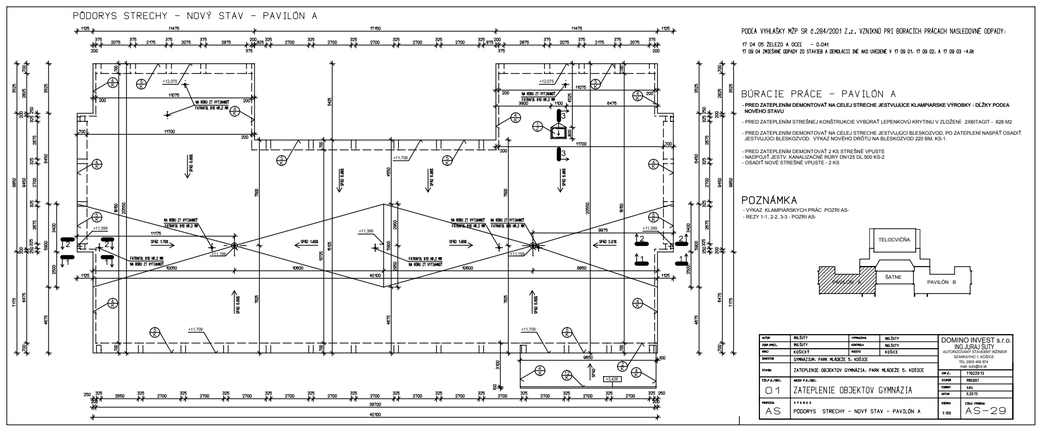

PODĽA VYHLÁŠKY MŽP SR č.284/2001 Z.z., VZNIKNÚ PRI BÚRACÍCH PRÁCACH NASLEDOVNÉ ODPADY:
17 04 05 ŽELEZO A OCEĽ - 0,041
17 09 04 ZMIEŠANÉ ODPADY ZO STAVIEB A DEMOLÁCIÍ INÉ AKO UVEDENÉ V 17 09 01, 17 09 02, A 17 09 03 -4,6t

BÚRACIE PRÁCE - PAVILÓN A

- PRED ZATEPLENÍM DEMONTOVAŤ NA CELEJ STRECHE JESTVUJÚCE KLAMPIARSKE VÝROBKY - DĽŽKY PODĽA NOVÉHO STAVU

- PRED ZATEPLENÍM STREŠNEJ KONŠTRUKCIE VYBÚRAŤ LEPENKOVÚ KRYTINU V ZLOŽENÍ: ZXBITAGIT - 828 M2

- PRED ZATEPLENÍM DEMONTOVAŤ NA CELEJ STRECHE JESTVUJÚCI BLESKOZVOD, PO ZATEPLENÍ NASPÄŤ OSADIŤ JESTVUJÚCI BLESKOZVOD. VÝKAZ NOVÉHO DRÔTU NA BLESKOZVOD 220 BM, KS-1

- PRED ZATEPLENÍM DEMONTOVAŤ 2 KS STREŠNÉ VPUSTE
- NAOPRIEŤ JESTV. KANALIZAČNÉ RÚRY DN125 DL.500 KS-2
- OSADIŤ NOVÉ STREŠNÉ VPUSTE - 2 KS

POZNÁMKA

- VÝKAZ KLAMPIARSKYCH PRÁC POZRI AS-
- REZY 1-1, 2-2, 3-3 - POZRI AS-

ARCH.	INŽ.ŠÚTY	PROJEKT.	INŽ.ŠÚTY	DOMINO INVEST s.r.o. ING.JURAJ ŠÚTY
ZAST.ARCH.	INŽ.ŠÚTY	KRESLIL	INŽ.ŠÚTY	AUTORIZOVANÝ STAVEBNÝ INŽINIER
ING.	KOŠICE1	MIERKA	KOŠICE	SOMMEROVEC 1, KOŠICE
INVESTOR	GYMNÁZIUM, PARK MLÁDEŽE 5, KOŠICE			TEL.:0905 406 676 mail: sutjo@pobox.sk
STAVBA	ZATEPLENIE OBJEKTOV GYMNÁZIA, PARK MLÁDEŽE 5, KOŠICE			OBJ.Č. 1102/015
ČÍSLO A NÁZ.	MIER.V A3,A4,A2			STUPEŇ PROJEKT
01	ZATEPLENIE OBJEKTOV GYMNÁZIA			FORMÁT 1:50
PROFESIA	******			MIERKA 1:50
AS	PÔDORYS STRECHY - NOVÝ STAV - PAVILÓN A			DEŇ PRÁCE AS-29

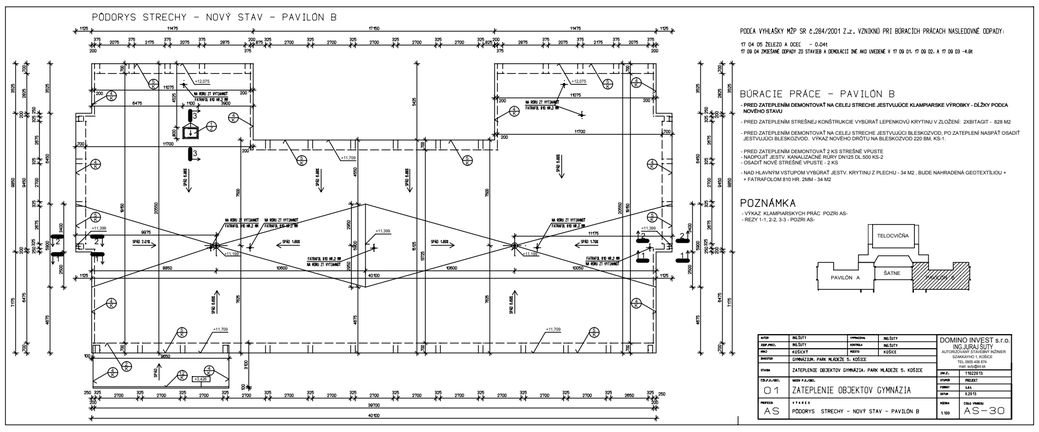

PODĽA VYHLÁŠKY MŽP SR č.284/2001 Z.z., VZNIKNÚ PRI BÚRACÍCH PRÁCACH NASLEDOVNÉ ODPADY:
17 04 05 ŽELEZO A OCEĽ - 0,041
17 09 04 ZMIEŠANÉ ODPADY ZO STAVIEB A DEMOLÁCIÍ INÉ AKO UVEDENÉ V 17 09 01, 17 09 02, A 17 09 03 -4,6t

BÚRACIE PRÁCE - PAVILÓN B

- PRED ZATEPLENÍM DEMONTOVAŤ NA CELEJ STRECHE JESTVUJÚCE KLAMPIARSKE VÝROBKY - DĽŽKY PODĽA NOVÉHO STAVU

- PRED ZATEPLENÍM STREŠNEJ KONŠTRUKCIE VYBÚRAŤ LEPENKOVÚ KRYTINU V ZLOŽENÍ: ZXBITAGIT - 828 M2

- PRED ZATEPLENÍM DEMONTOVAŤ NA CELEJ STRECHE JESTVUJÚCI BLESKOZVOD, PO ZATEPLENÍ NASPÄŤ OSADIŤ JESTVUJÚCI BLESKOZVOD. VÝKAZ NOVÉHO DRÔTU NA BLESKOZVOD 220 BM, KS-1

- PRED ZATEPLENÍM DEMONTOVAŤ 2 KS STREŠNÉ VPUSTE
- NAOPRIEŤ JESTV. KANALIZAČNÉ RÚRY DN125 DL.500 KS-2
- OSADIŤ NOVÉ STREŠNÉ VPUSTE - 2 KS

- NAD HLAVNÝM VSTUPOM VYBÚRAŤ JESTV. KRYTINU Z PLECHU - 34 M2 , BUDE NAHRADENÁ GEOTEXTÉLIOU + + FATRAFOLOM 810 HR. 2MM - 34 M2

POZNÁMKA

- VÝKAZ KLAMPIARSKYCH PRÁC POZRI AS-
- REZY 1-1, 2-2, 3-3 - POZRI AS-

ARCH.	INŽ.ŠÚTY	PROJEKT.	INŽ.ŠÚTY	DOMINO INVEST s.r.o. ING.JURAJ ŠÚTY
ZAST.ARCH.	INŽ.ŠÚTY	KRESLIL	INŽ.ŠÚTY	AUTORIZOVANÝ STAVEBNÝ INŽINIER
ING.	KOŠICE1	MIERKA	KOŠICE	SOMMEROVEC 1, KOŠICE
INVESTOR	GYMNÁZIUM, PARK MLÁDEŽE 5, KOŠICE			TEL.:0905 406 676 mail: sutjo@pobox.sk
STAVBA	ZATEPLENIE OBJEKTOV GYMNÁZIA, PARK MLÁDEŽE 5, KOŠICE			OBJ.Č. 1102/015
ČÍSLO A NÁZ.	MIER.V A3,A4,A2			STUPEŇ PROJEKT
01	ZATEPLENIE OBJEKTOV GYMNÁZIA			FORMÁT 1:50
PROFESIA	******			MIERKA 1:50
AS	PÔDORYS 1.NP - NOVÝ STAV - PAVILÓN A			DEŇ PRÁCE AS-20

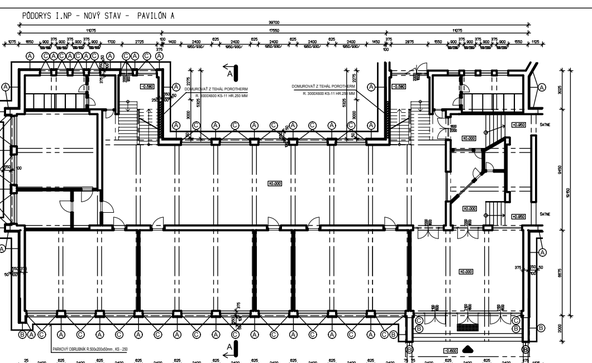
PÔDORYS 1.NP - NOVÝ STAV - PAVILÓN A
DOMUROVÝ Z TEHL PORotherm
R 30/2000 RO 11.1 PP.250 MM
PREDSTAVENÁ STENA
R 30/2000 RO 11.1 PP.250 MM
PREDSTAVENÁ STENA
PREDSTAVENÁ STENA
PREDSTAVENÁ STENA